
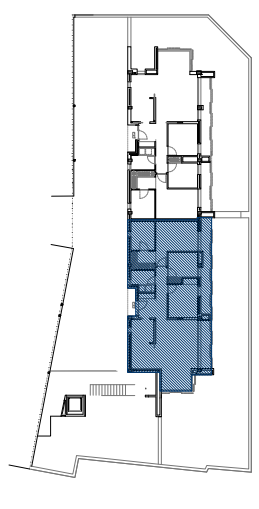


Planta Àtic C/Sant Fidel 11

Habitatge 1

Superfície Útil:	
Rebedor	3,70m ²
Distr.	5,15m ²
Sala-Menjador	24,20m ²
Cuina	10,10m ²
Habitació-1	16,80m ²
Habitació-2	7,35m ²
Habitació-3	9,60m ²
Bany-1	3,10m ²
Bany-2	6,20m ²
Total	86,20m²

Terrassa	120,45 m ²
Superfície Construïda	107,50 m²

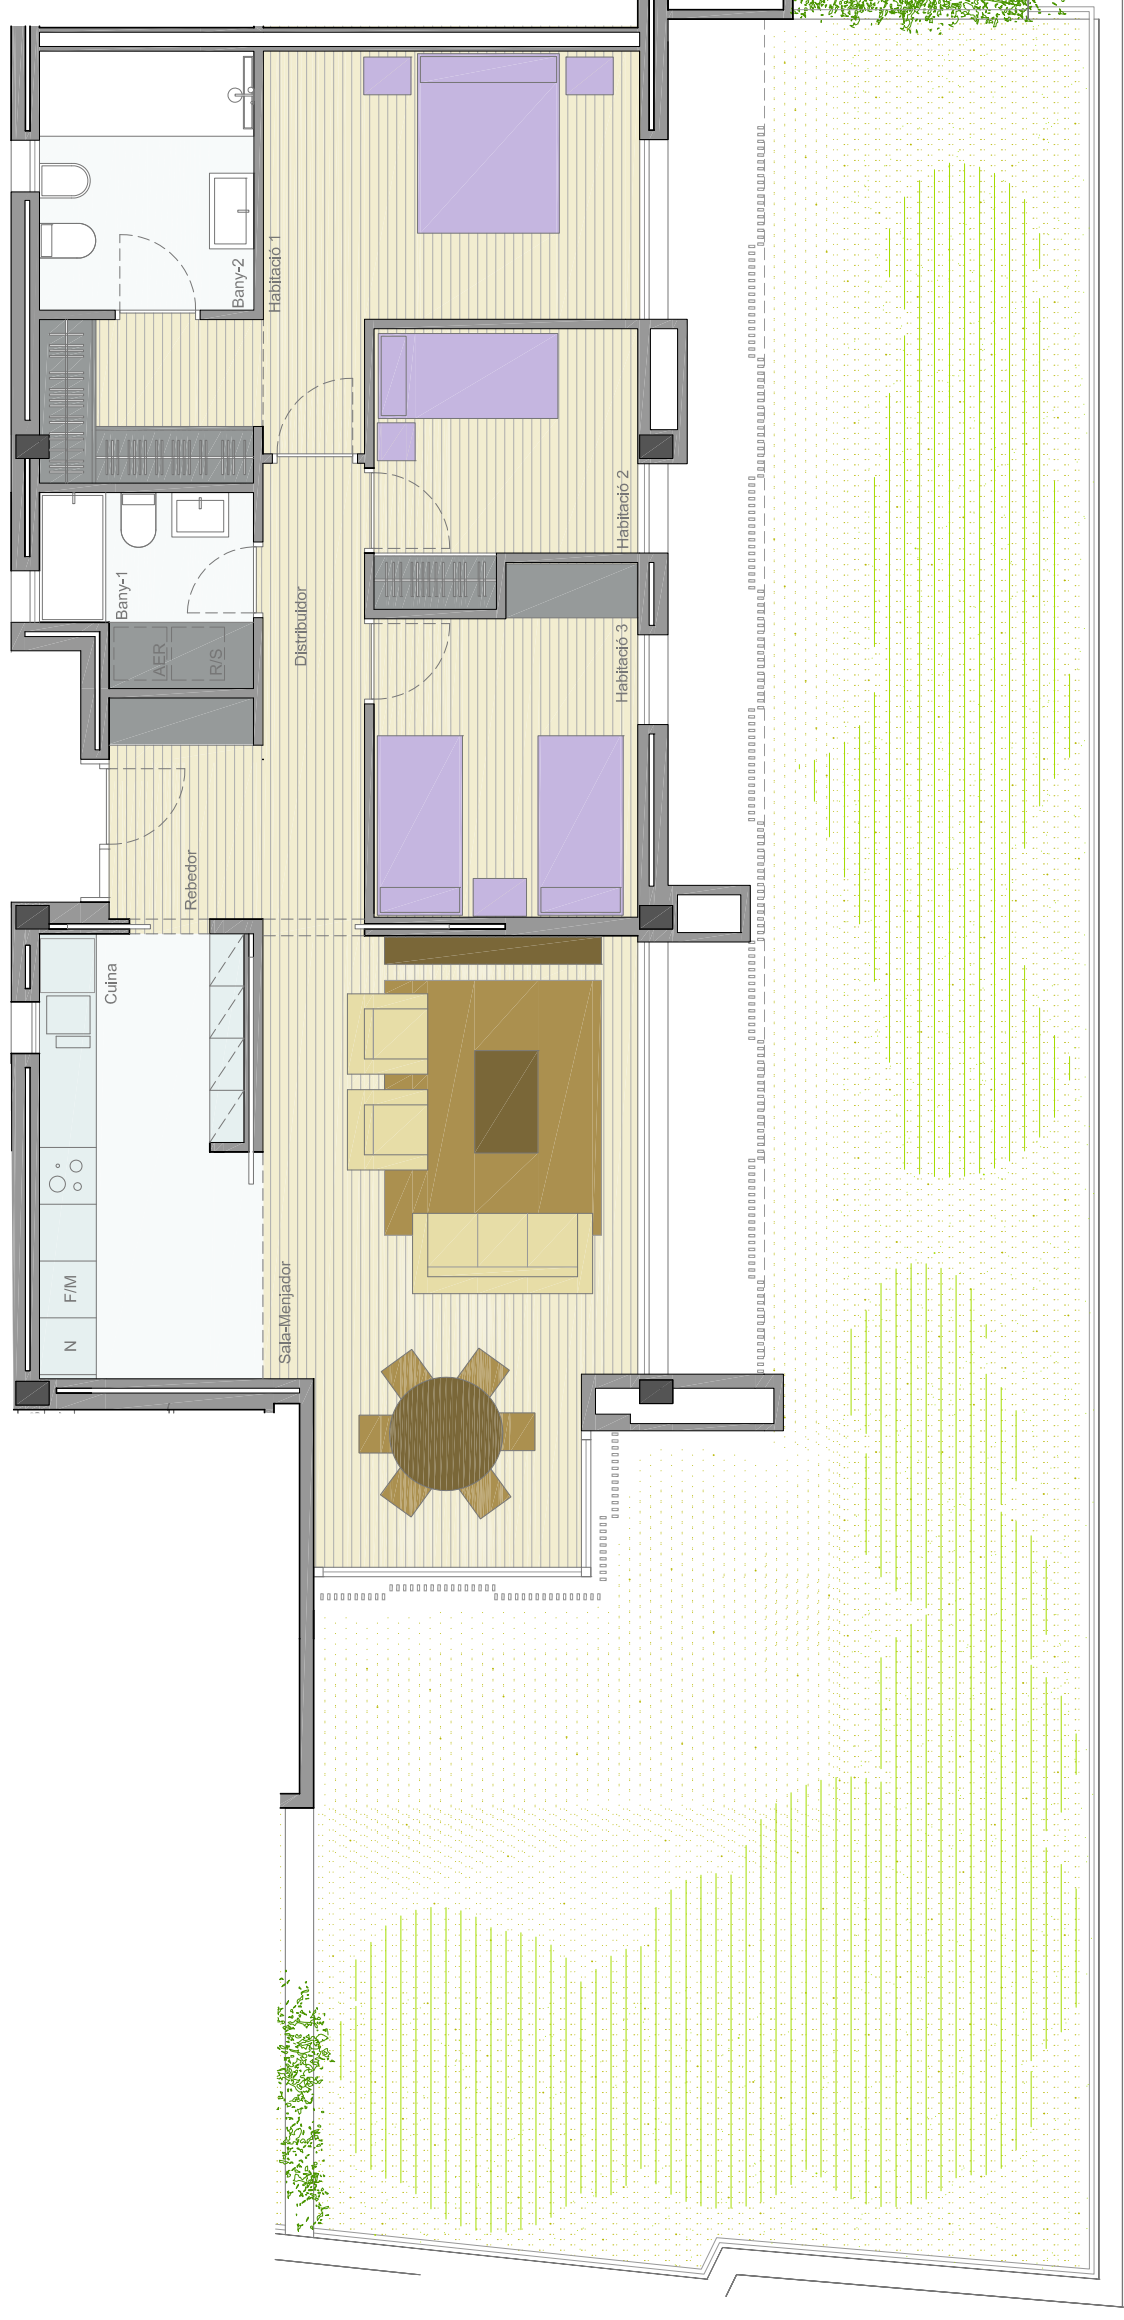

Planta Àtic C/Sant Fidel 11

Habitatge 2

Superfície Útil:	
Rebedor	3,55m ²
Distr.	5,05m ²
Sala-Menjador	24,40m ²
Cuina	9,65m ²
Habitació-1	16,80m ²
Habitació-2	7,35m ²
Habitació-3	8,45m ²
Bany-1	4,15m ²
Bany-2	6,15m ²
Total	85,55m²

Terrassa	116,05 m ²
Superfície Construïda	107,70 m²

